



站东一路工程（站前路-松桃线）规划公示

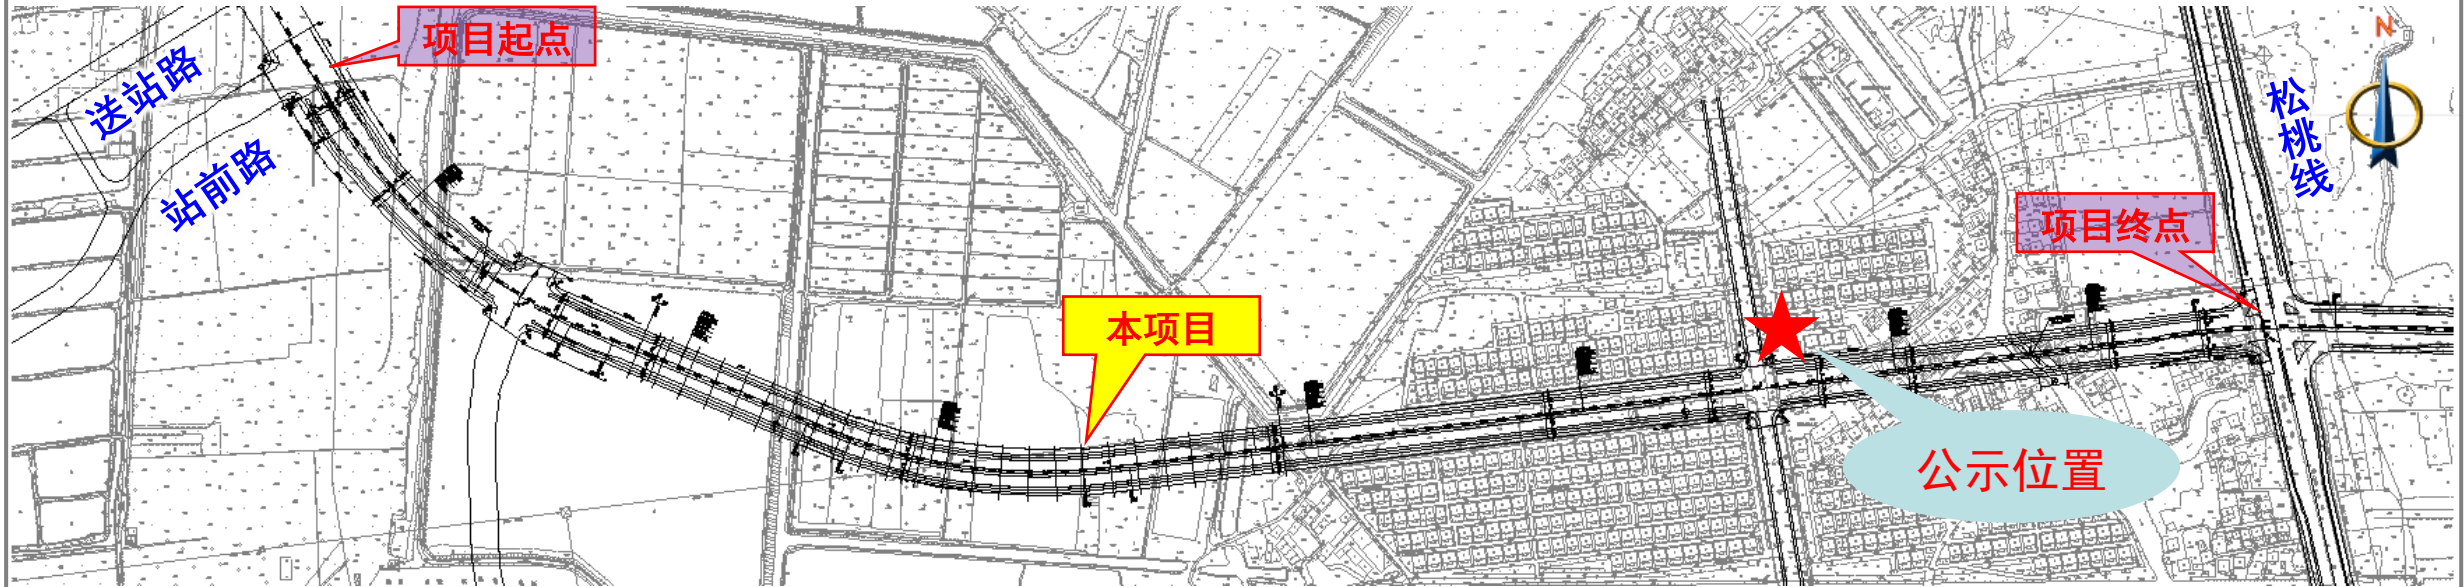

总平面图

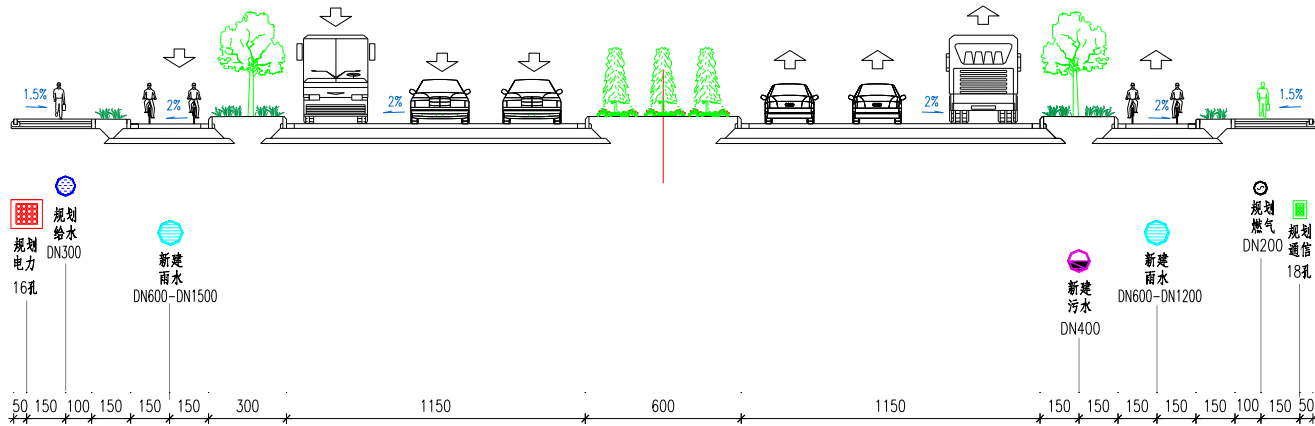

标准横断面图

项目名称：站东一路工程（站前路-松桃线）
工程地点：本项目位于盛泽镇高铁片区
工程内容：本项目起于站前路，终于松桃线，全长约2.3km，宽50米；
含道路、排水、立交、桥梁、照明及附属等工程。
建设单位：江苏舜兴投资发展有限公司

现将该工程总平面图及标准横断面图予以公示，接受社会监督，任何单位和个人如有意见或建议，请书面向我局提出。具体方案见总平面图及标准横断面图。

公示时间：2023年3月20日—2023年4月2日
联系人：付肖峰
联系地址：苏州市吴江区盛泽镇行政服务中心D315
联系电话：0512-63959839
电子邮箱：732077219@qq.com

苏州市吴江区盛泽镇建设局监制
2023年3月16日