



# 站前路工程规划公示

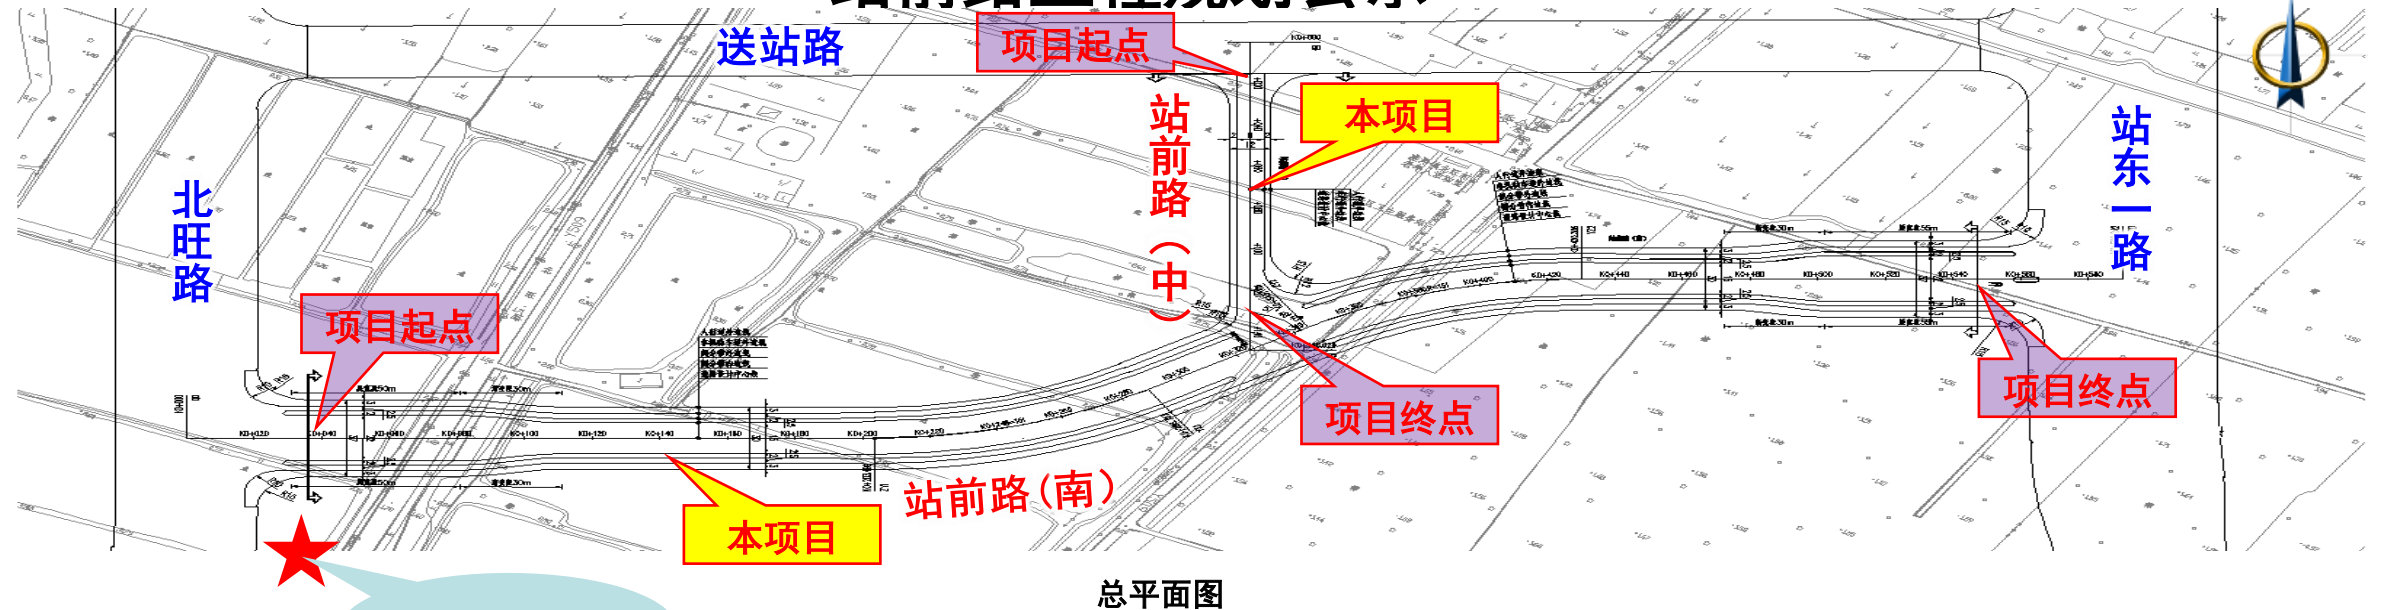

总平面图

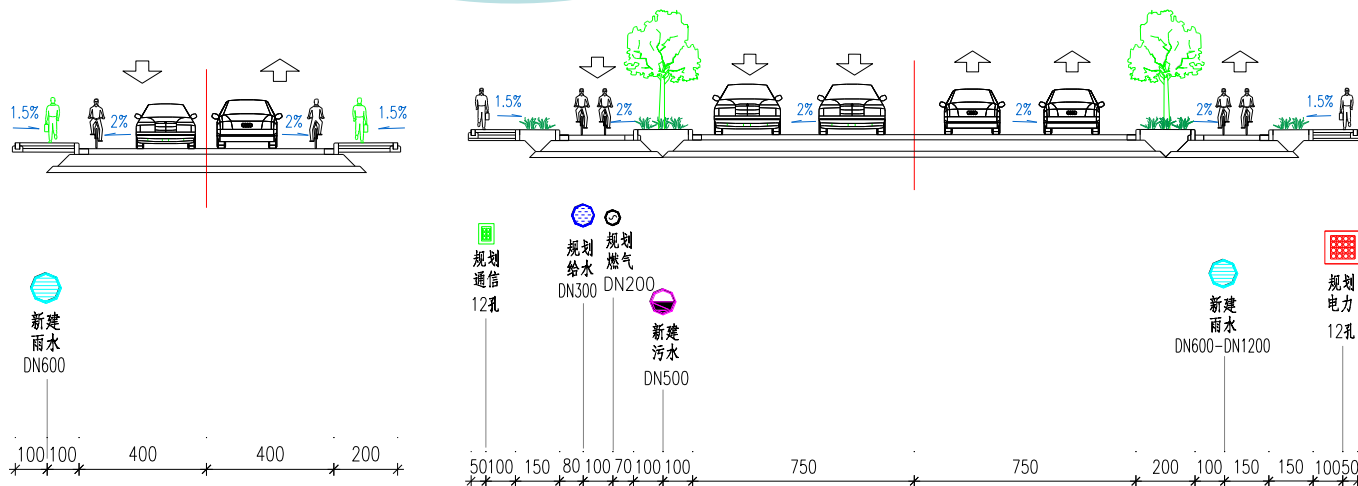

标准横断面图（站前路（中））

标准横断面图（站前路（南））

项目名称：站前路工程  
 工程地点：本项目位于盛泽镇高铁片区  
 工程内容：本项目站前路（南）起于北旺路，终于站东一路，全长约510m，宽30米；站前路（中）起于送站路，终于站前路（南），全长约110m，宽12米；含道路、排水、交安、照明及附属等工程。  
 建设单位：江苏舜兴投资发展有限公司

现将该工程总平面图及标准横断面图予以公示，接受社会监督，任何单位和个人如有意见或建议，请书面向我局提出。具体方案见总平面图及标准横断面图。

公示时间：2023年3月20日—2023年4月2日  
 联系人：付肖峰  
 联系地址：苏州市吴江区盛泽镇行政服务中心D315  
 联系电话：0512-63959839  
 电子邮箱：732077219@qq.com

苏州市吴江区盛泽镇建设局监制  
 2023年3月16日