

建设工程规划批前公示



效果图仅为示意，具体以审批图纸为准




区位图

建设单位：吴江市盛泽水处理发展有限公司
设计单位：上海浦东建筑设计研究院有限公司
项目名称：吴江纺织循环经济产业园环保提升工程（二期）
建设地点：盛泽镇庄平村
建设规模：处理规模7.44万t/d，总用地面积120840.7平方米，新建建筑面积26689.57平方米，其中地上建筑面积23261.44平方米。（以最终批准图纸为准）
用地性质：U21（排水设施用地）；
最大建筑高度：24.00米；
容积率：0.26；
建筑密度：5.07；
绿地率：30.10%；
公示期限：2025年10月10日—2025年10月19日
公示地点：项目现场、苏州市吴江区人民政府网站（<https://www.wujiang.gov.cn/>）
反馈途径：公众可将书面意见邮寄、传真或发电子邮件至苏州市吴江区盛泽镇建设管理办公室
联系地址：苏州市吴江区盛泽镇便民服务中心D315
联系电话：0512-63959839
电子邮箱：732077219@qq.com

苏州市吴江区盛泽镇人民政府监制

2026年10月10日

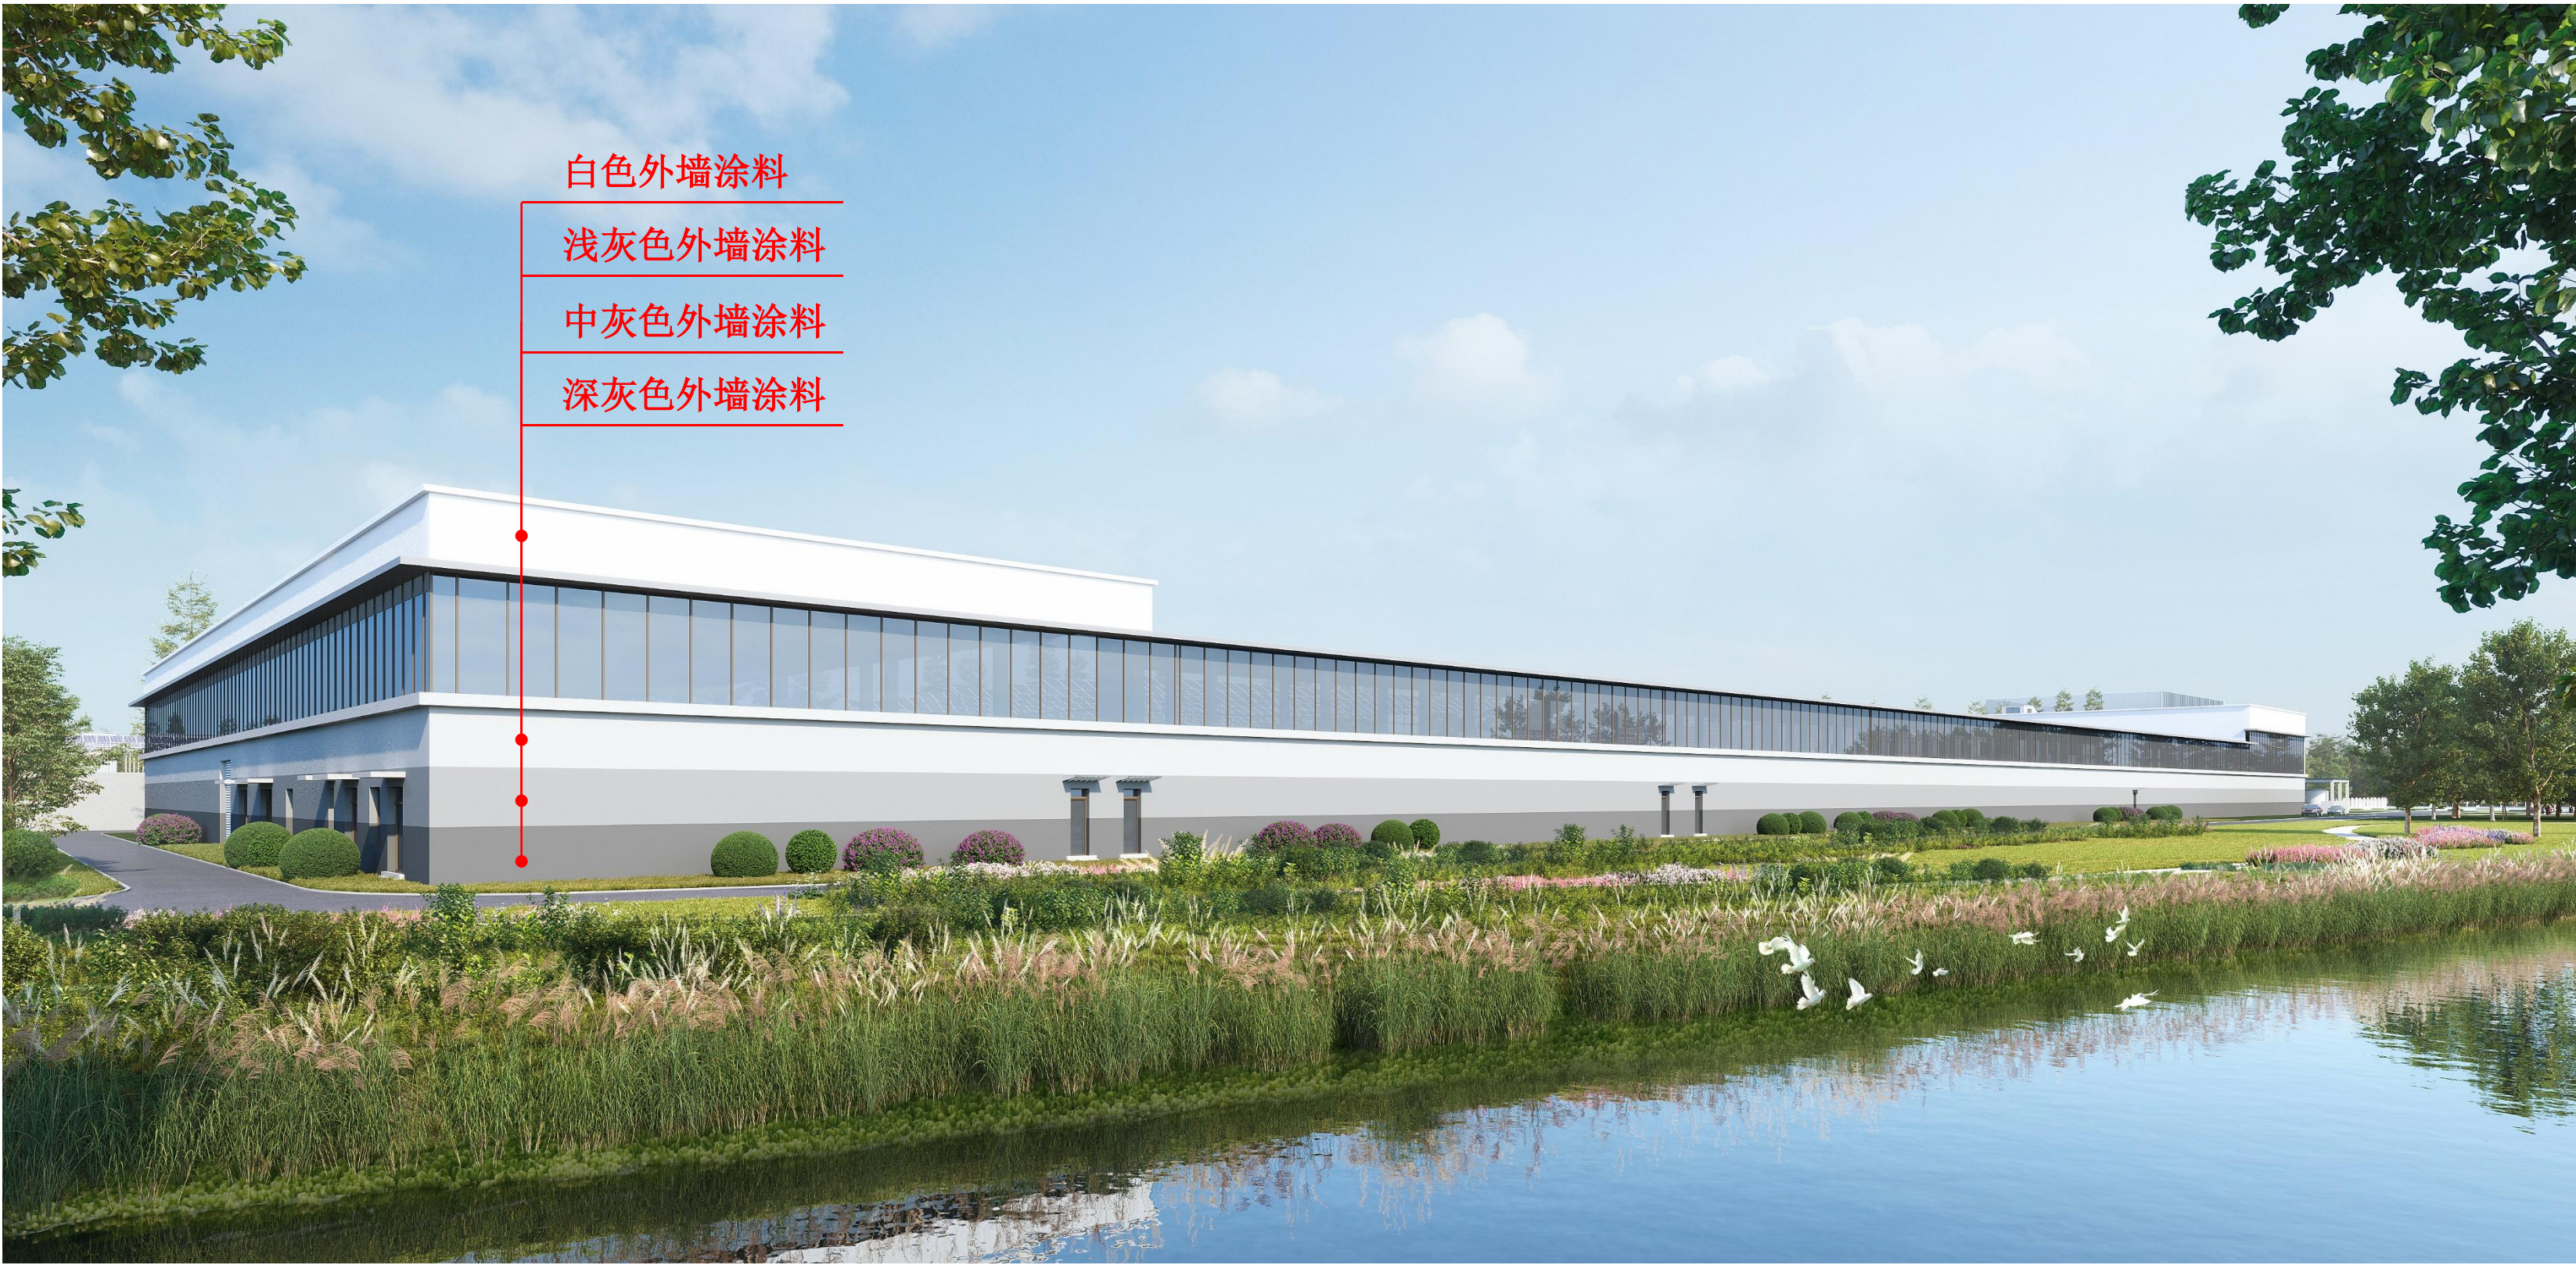

效果图仅为示意，具体以审批图纸为准