


建设工程规划批后公布

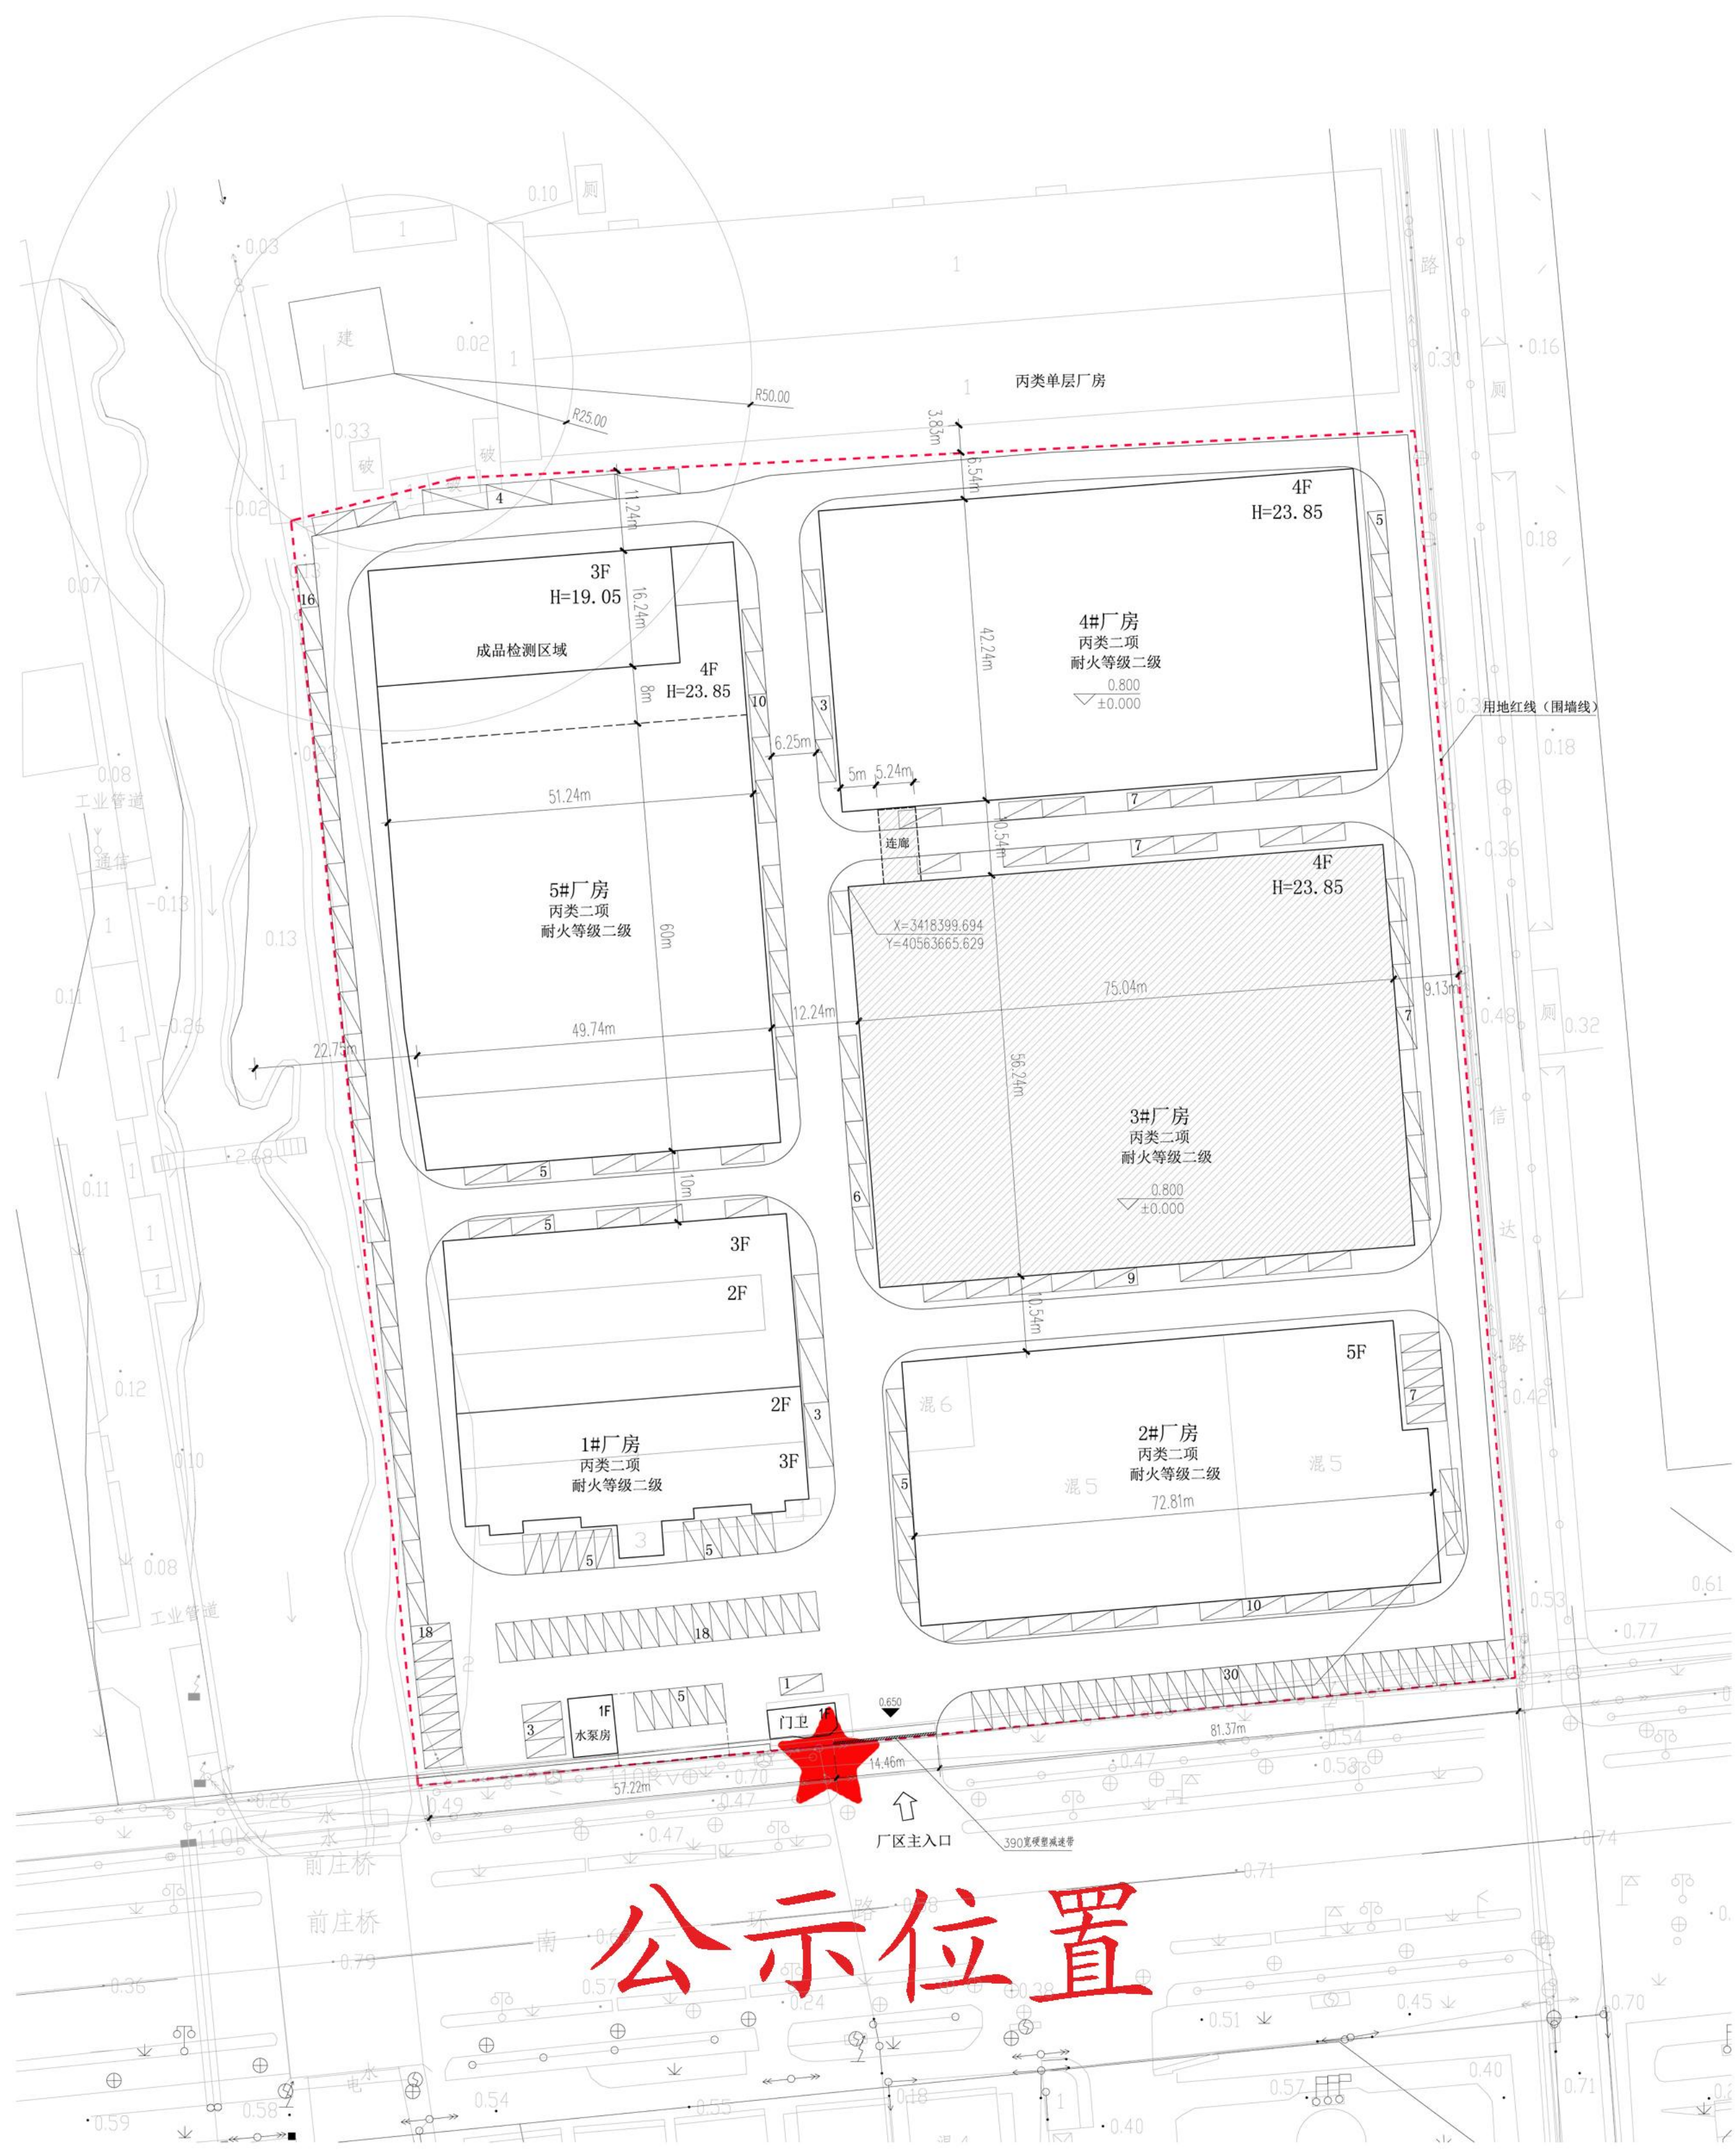

中华人民共和国

建设工程规划许可证

建字第 3205092026GG0177647 号

根据《中华人民共和国土地管理法》《中华人民共和国城乡规划法》和国家有关规定,经审核,本建设工程符合国土空间规划和用途管制要求,颁发此证。

发证机关

苏州市吴江区盛泽镇人民政府

日期

2026年09月30日

不动产单元代码: 320509105211GB00069F00010001

建设单位(个人)	吴江市恒信织造有限责任公司
建设项目名称	年产莫代尔环保面料3500万米技改项目(3#厂房)
建设位置	盛泽镇南环二路1188号
建设规模	总面积:18254.68平方米;其中计容面积18254.68平方米。
附图及附件名称	建设工程设计方案总平面图 备注:取得建设工程规划许可证后一年内未办理施工许可证且未申请延期手续的,建设工程规划许可证失效。
遵守事项	一、本证是经自然资源主管部门依法审核,建设工程符合国土空间规划和用途管制要求的法律凭证。 二、未取得本证或不按本证规定进行建设的,均属违法行为。 三、未经发证机关审核同意,本证的各项规定不得随意变更。 四、自然资源主管部门依法有权查验本证,建设单位(个人)有责任提交查验。 五、本证所需附图及附件由发证机关依法确定,与本证具有同等法律效力。

许可证号：建字第3205092026GG0177647号

工程名称：年产莫代尔环保面料3500万米技改项目（3#厂房）

建设地点：苏州市 吴江盛泽镇 南环二路1188号

建设单位：吴江市恒信织造有限责任公司

建设规模：总用地面积27828.10平方米，总建筑面积18254.68平方米，其中计容面积18254.68平方米。

用地性质：工业用地

公告时间：至规划核实合格止，欢迎广大市民监督。

公布地点：项目现场/苏州市吴江区人民政府网站（<http://www.wujiang.gov.cn/>）

举报电话：0512-63959839

苏州市吴江区盛泽镇人民政府监制

2026年10月08日